


VOORGEVEL
nieuwe toestand - schaal 1/50

SCHAALVERDELING

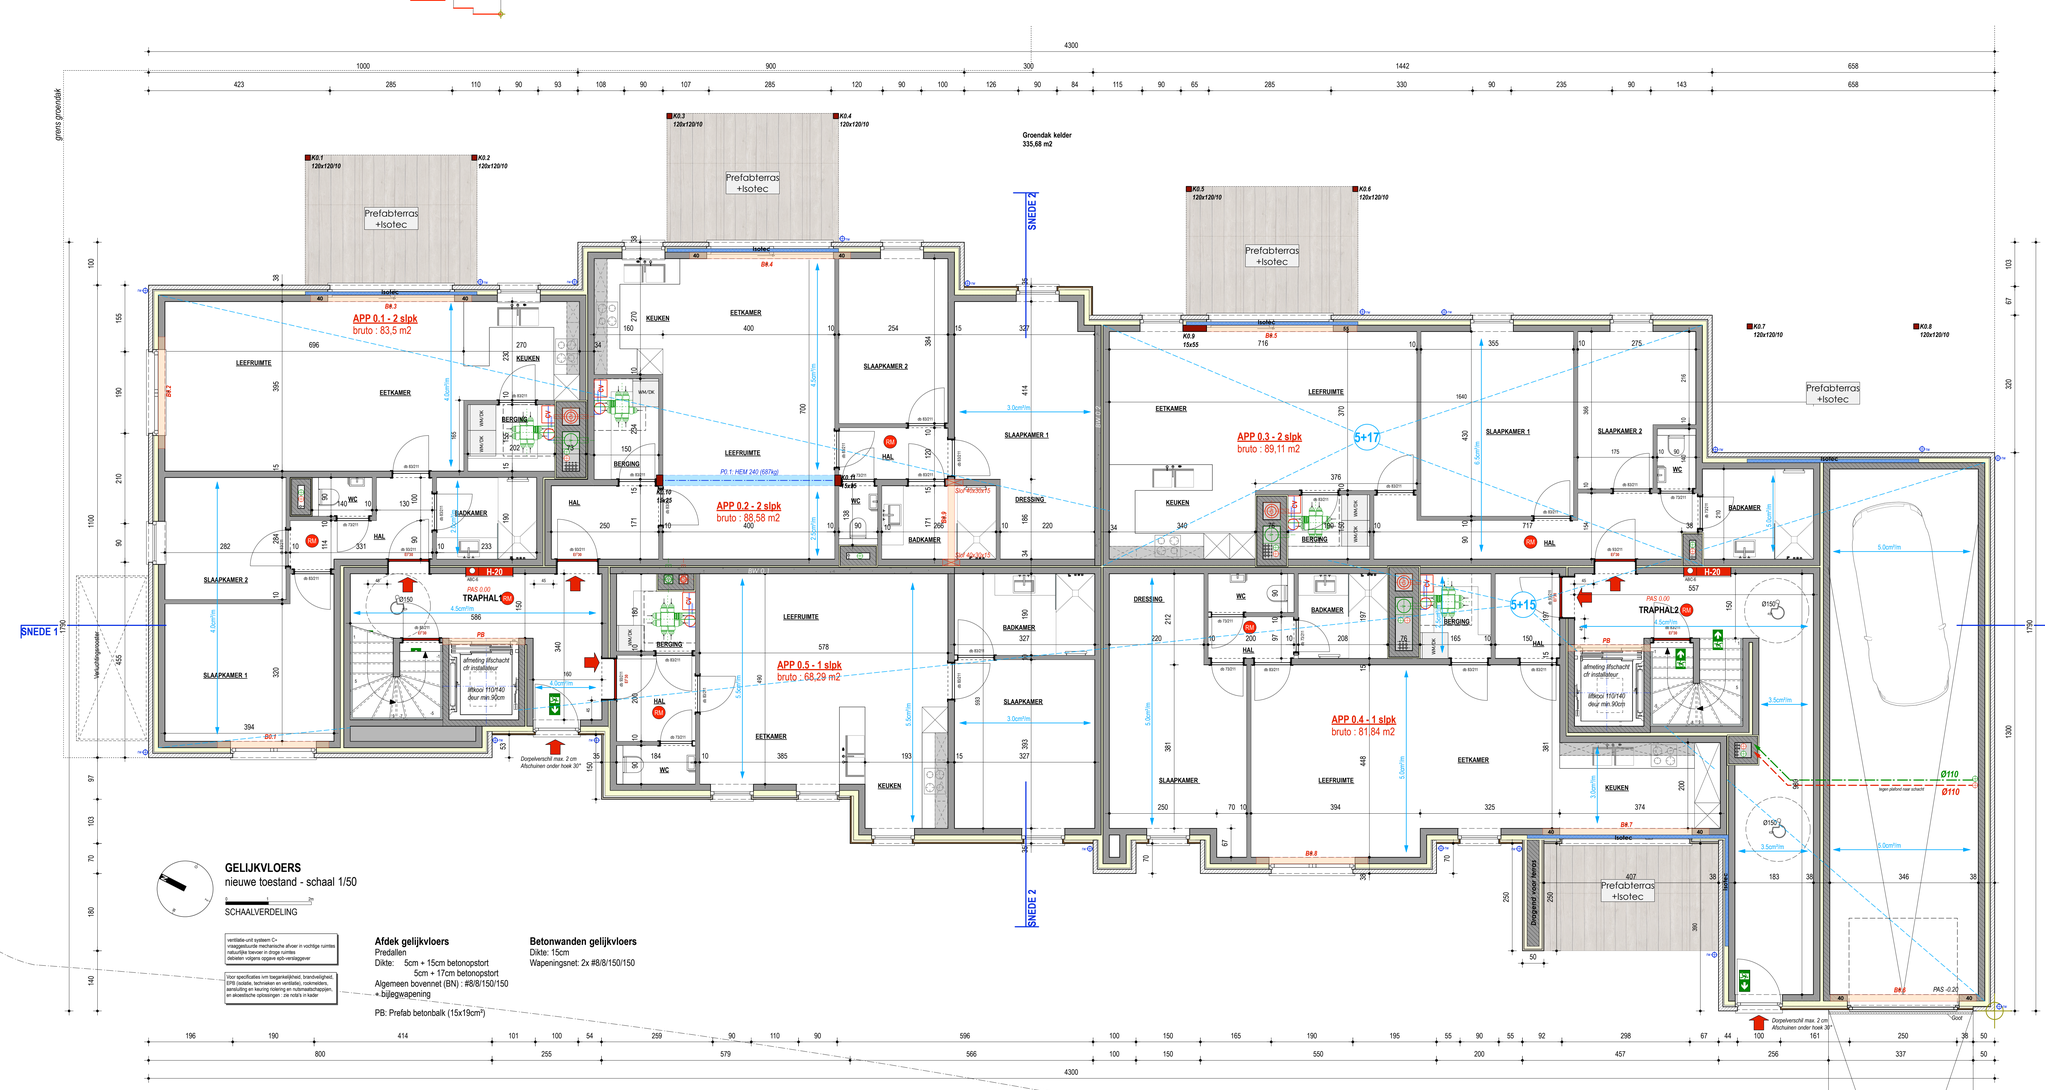

GELIJKVLOERS
nieuwe toestand - schaal 1/50

SCHAALVERDELING

ventilatie-unit systeem C+ vraaggestuurde mechanische afvoer in vochtige ruimtes natuurlijke toevoer in droge ruimtes debieten volgens opgave epb-verslaggever

Voor specificaties inm toegankelijkheid, brandveiligheid, EPB (isolatie, technieken en ventilatie), rookmelders, aansluiting en keuring riolering en nutsmaatschappijen, en alvorstelijke oplossingen : zie notals in kader

Afdek gelijkvloers
Predallen
Dikte: 5cm + 15cm betonopstort
5cm + 17cm betonopstort
Algemeen bovennet (BN) : #8/8/150/150
+ bijlegwapening

PB: Prefab betonbalk (15x19cm²)

Betonwanden gelijkvloers
Dikte: 15cm
Wapeningsnet: 2x #8/8/150/150

Legende en nota's

Algemene bouwbepalingen

Alle werken uit te voeren volgens de bouwvergunning en overeenkomstig de geldende voorschriften rond brandveiligheid. Elke wijziging t.o.v. dit goedgekeurde plan, buiten het medeweten van de architect valt hen laste van eenieuwer wolof opdrachtgever.

Taken onder verantwoordelijkheid van bouwheer :

- De bouwheer zal minimum 20 werkdagen voor aanvang van de werken de architect, de veiligheidscoördinator en de EPB-verslaggever verwittigen met een aangetekend schrijven zodat deze kan overgaan tot uitvoeringsfase.
- Het bouwen van de woning overeenkomstig de beschikbaar stellen aan architect voor aanvang van de werken.
- Levering van een correct plan van de betreffende eigendom, opgemeten door een bekwaam landmeter. Bij verbouwing legt de opdrachtgever de exact aangestelde aannemer op, de maten te controleren voor aanvang der werken. Tevens zorgt hij ervoor dat voor de start der werken plaatsbeschrijvingen van de naburige eigendommen en het openbaar domein zijn opgemaakt en dat eventuele mucnioneiten zijn geregeld.
- Dit plan of afgeleide, dient dient uit te maken van elke aannemingsovereenkomst. De aannemer verklaart zich daarmee akkoord met de opgenomen bepalingen. Ook alle overhandigde documenten dienen door de aannemer voor akkoord ondertekend.
- Isolatie en ventilatie : Detailering materialen en diktes worden toegepast volgens opgave EPB-verslaggever. Een afwijking is slechts mogelijk na schriftelijk akkoord van architect en of verslaggever. De bouwheer verzamelt de nodige documenten die de toepassing van de voorschriften bewijzen tijdens het ganse bouwproces.

Taken onder de verantwoordelijkheid van elke aannemer die hulde plan ondertekend :

- controle van de afmetingen van de gebouwen opgenomen op de plannen t.o.v. van de werkelijke toestand voor aanvang der werken. Bij afwijkingen worden de werken onmiddellijk gestaakt en de architect verwittigd.
- Funderingswerk op vaste, ongeroerde grond. Alle dimensies van constructieve elementen in staal of beton opgenomen in de plannen zijn louter informatief. Enkel goedgekeurde stabiliteitstekeningen bepalen de uitvoering ervan.
- Aansluiting nutsvoorzieningen en riolering dit zijn aangeduid op het plan, ter plaatse te controleren, voor aanleg van de leidingen en goedkeuring vragen aan de technische diensten van de gemeenten en nutsmaatschappijen.
- Als de uitgraving meer dan 200m² bedraagt : attesten en advieen grondbank voorleggen voor de start der werken (ook al blijft de grond ter plaatse).

Isolatie en verluchtingssysteem volgens geldende EPB-aanleiding, volgens opgave EPB verslaggever en installateur.
Alle natte en afgesloten ruimten worden mechanisch afgezogen. Luchtaanvoer in droge ruimten gebeurt via uitlevering ventilatiesysteem of via raamroosters.

Vanaf 1 juli 2011 dient voor nieuwbouw en grote verbouwingen de riolering en de binneninstallatie van het drinkwaternetzicht, aangelegd volgens de voorschriften vlil beheerder, verplicht gekeurd te worden door een erkende keurder (zie en specificaties lenig te vinden op vlaric.be) op initiatief en voor rekening van de bouwheer. De bouwheer dient hiervoor volgende documenten te verzamelen :
1) foto's van de aangelegde riolering buiten + binnen en leidingwerk regenwaterrecuperatie ;
2) plattegrond met aanduiding van de gebruikte materialen en de aanmeter ;
3) formulier hernalwaterkeuring ;
4) factuur met specificaties regenwaterput, septische put, infiltratievoorziening, ...
Indien de keurder een niet-conformiteitsattest aflevert, dient de bouwheer op de hoogte te gesteld te worden van de nodige aanpassingen aan de riolering en/of de septische put, in overleg met de keurder. Na uitvoering van de aanpassingen dient de bouwheer opnieuw een keuring aan te vragen.
Indien de keurder een niet-conformiteitsattest aflevert, dient de bouwheer na de nodige aanpassingen een herkeuring aan te vragen.

Nota toegankelijkheid

1 - Alle drempels max. 2cm
2 - Helling toegangsweg max. 2%
3 - Afmetingen liftkooi : min. 140 op 110, deurbreedte min. 90cm
- type lift 5 volgens norm: EN81-70
4 - Afmetingen deuropeningen : min. 90cm vrije doorgangsbreedte en min. 2m09
5 - Aan alle zijden van de toilet 1m draaicirkel
6 - Aan kraakpijle van deur, moet vrije en vlakke wand- en vloerbreedte van 50cm gegarandeerd worden.

Nota akoestiek (cfr. norm NBN 821-02)

Algemeen
1 - Wisingsvrijheidende spouw volledig opgevuld met min. 4cm zachte isolatie, zonder spouwhaken, tot min. 60cm onder onderkant gelijkvloerse plaat;
2 - Vloerplaat min. 20cm dik en 500kg/m3 zwaar
3 - Ventilatierosters: akoestische rosters toe te passen;
4 - In een omgeving met gelijkdelebelende inrivioeden zoals zwaar verkeer is het de verantwoordelijkheid van de bouwheer om de nodige geluidmetingen uit te voeren en de nodige maatregelen te nemen in overleg van de weerdeneemsafdingen.
5 - Liften: onkoppeling liftrails met rubber en kurk

Vloerplaat in onderbrekken the woningscheidende muren
1 - Spouw volledig opgevuld met minimaal 4cm zachte isolatie, zonder spouwhaken.
2 - Vloerplaat min. 20cm dik en 500kg/m3 zwaar
3 - Kokers worden opgebouwd uit volle betonblokken dikte 14cm, gelaisteerd met min. 3cm XPS en plaisterwerk

Doorlopende vloerplaat thr woningscheidende muren
1 - Spouw volledig opgevuld met min. 4cm zachte isolatie, zonder spouwhaken
2 - Vloerplaat min. 20cm dik en 500kg/m3 zwaar
3 - Wisingsvrijheidende vloeren moeten met een zeeverde dekvloer uitgevoerd worden.
4 - Muren ondersteen en bovenaan zo te koppelen van vloerplaat dmv elastische tussenlagen
5 - Wisningsvrijheidende vloeren moeten met een zeeverde dekvloer uitgevoerd worden.
6 - Kokers uit volle betonblokken dikte 14cm, gelaisteerd met min. 3cm XPS en plaisterwerk

Nota plaatsing rookmelders

Volgens het decreet van 8 mei 2009, houdende de bevelliging van woningen door optische rookmelders, dient elke woning, waarop deze akte van toepassing heeft, te worden uitgerust met correct geïnstalleerde rookmelders. Deze rookmelders, conform NBN EN 14604, die reageren op de rookontwikkeling bij brand door het produceren van een echterij alarmsignaal, mogen niet van het ionische type zijn.

Plaatsing algemeen
- Woningen met één verdieping:
in de gang of het vaar de meeste kamers op uitkomen;
- Woningen met meer verdiepingen:
op elke verdieping in de nabijheid van de interne toegangsdeur;
per verdieping boven de trap tegen het plafond;
- Eventueel bijkomend: in elke ruimte waar regelmatig iemand aanwezig is (woon-, slaapkamers en ruimte met elektrische apparatuur).

Plaatsing - hoe:
- Aan het plafond op minstens een halve meter van de wand;
- Niet op plekken waar wellerstromen of dampen van balken en braden hangen;
- Niet te dicht bij ventilatoropeningen of mechanische ventilatoren;
- Niet in de nabijheid van lampen;
- Niet in de garage;
- Niet te dicht bij lampen (minimaal op 30cm afstand).

Nota betreffende veiligheid

- Gebouwen met risico op valgevaar:
Valhoogte < 2m: permanente valbeveiliging voorzien cfr wettelijke bepalingen.
Valhoogte > 2m: raadzaam een risico te signaliseren en valbeveiliging te voorzien.
- Alle maatregelen te treffen conform het AREI en het ARAB.
- Alle glasoppervlakken te voldoen aan de plannenn NBN S23-002:2000

Plannota's bij bouwaanvraag

Indien constructieve bestaande bouwdelen dik op de plannen worden aangeduid als te behouden, omwille van stabiliteits- of veiligheidsredenen toch zouden moeten worden verwijderd, zullen deze worden vervangen door nieuwe delen in dezelfde materialen als de als nieuw te bouwen aangeduide constructies.

Nota brandnorm lage gebouwen (cfr. bijlage 2 basisnorm dd. 19/01/2017)

1- Alle doorvoeringen doorheen compartimentswanden volgens bepalingen in bijlage 7.
2- Alle structurele elementen en compartimentswanden
hebben brandweerstand volgens onderstaande tabel :

	structurele elementen van het dakgebinte	overige structurele elementen	compartimentswanden, -vloeren	deuren afsluitingen, sluimpert	wanden van liften
boven E: 1 bouwlaag +1 bouwlaag	R30	R30	EI30	EI30 of bij brand zelfsluitend	EI60 cfr NBN EN 81-20
	R30	R60	EI60	EI60 zelfsluitend	cfr verlichting
onder E: (incl. vloer van E)	nvt	R60	EI60	EI 30	10%, max.0,04m²

3 - Alle gemeenschappelijke trappen :
- trapbreedte : 1m
- voorzien van min. 1 leuning, 1 extra leuning vanaf 1m20 breedte
- aantreden : min. 24 cm op looplijn
- optrede : max. 18 cm
- helling : max. 32 tot 37°
- nuttige breedte min. 80 cm

4 - Signalisatie volgens bepalingen betreffende veiligheids- en gezondheidssignalering op het werk.
5 - Elektrische installaties conform + 3.2kW per appartement
6 - Gemeenschappelijk VB voldoet aan :
- gekeurd van schadlijk Sonder,ontsteken door wanden EI30
- automatische sprinklerinstallatie volgens NBN EN 12845
- schuifdeksluiken min. 80cm breed en openen automatisch
7 - Veiligheidsverlichting volgens normen NBN EN 1838, NBEN EN 60598-2-22 en NBN A 50-703 en NBN EN 50172 en NBN EN 1838.
8 - brandmeldsysteem met melding, waarschuwing, alarm en brandweeruitgangsmiddelen volgens bepalingen bijlage 2 en brandweerverslag - cfr. weergave plan

Legende inplanting

- nieuw aan te vragen bebouwing
- bestaande bebouwing
- nieuw aan te vragen verharding
- nieuw aan te vragen verharding
- nieuw aan te vragen verharding
- bestaande verharding
- te slopen bebouwing
- terrassen: afwaterend in de groenzone
- tuin
- LP bestaande lichtpaal
- VB bestaand verkeersbord
- EP bestaande elektriciteitpaal
- bestaande bomen
- H_2O
- fotoaanduiding
- erfdienstbare doorgang
- pas maaiveld
- noordpijl

Legende plannen

- bestaande wanden
- beton (wand / vloer)
- betonmetselwerk
- snelbouwmetselwerk
- isolatie (wand / vloerdak)
- isolerende steen
- gevelmetselwerk
- houten gevelbekleding
- lichte wanden
- welfsels + opbouw
- predallen + opbouw
- RWA - regenwater
- DWA - fecaliën
- DWA - sanitair water
- RM rookmelder
- KW vloerpas
- RL rolluik

Legende brandweer

- circulatie/evacuatiewegen
- brandcompartiment
- zone met sprinklers
- uitgang
- poederblusser
- brandhaspel
- brandcentrale
- bediening RWA
- loopafstanden

Legende inplanting brandweer

- brandweg - materiaal: x
- bovengrondse hydrant
- aanduiding draaistralen 15-11m

Gevelmaterialen

- 1 GEVELSTEEN :
  - 1a baksteen: wit
  - 1b
- 2 GEVELBEKLEDING :
  - 2a houten beplanking
  - 2b vezelcement gevelbeplating: antraci
- 3 DORPELS :
  - 3a arduin
  - 3b zichtbeton
- 4 BUITENSCHRIJNWERK :
  - 4a aluminium - kleur: antraciet
  - 4b
- 5 GOTEN / AFLOPEN : zink
- 6 DAKBEDEKKING : pannen - kleur: zwart
- 7 DAKRAND : alu- profiel, idem kleur als buitens.
- 8 LEUNINGEN :
  - 8a securit beglazing: helder
  - 8b stalen vakwerk: zwart
- 9 Stalen kolommen: antraciet

Nutsvoorzieningen aanwezig

- drinkwater
- gas
- distributie
- telefoon
- RIO gemengd stelsel
- RIO gescheiden stelsel
- ELEK ondergronds
- ELEK bovengronds

Bovengrondse infrastructuur op openbaa domein binnen een straal van 10 meter

- LP
- VB
- EP
- hydrant
- bomen / beplantingen

Op terrein aanwezig

- bestaande bebouwing
- bestaande verharding
- bestaande bomen
- erfdienstbaarheden
- te slopen bebouwing
- te slopen verharding
- te rooien bomen

APART

Aanbestedingssdossier

Project

Bouwen van een meergezinswoning

Opdrachtgevend bestuur

Naam Verbinnen Estate BVBA
adres Industrielaan 15A
gemeente 2250 Olen
tel: 04/75.25.80.22

Voor akkoord,

Architect

AP/ART Architecten cvba
Hendrik van Veldekesingel 150 bus 118
3500 Hasselt
bijadres:
Maasfortbaan 203
2500 Lier

Voor akkoord,

Algemene gegevens

Provincie: Antwerpen
Gemeente: Berlaar
Straat: Sollevelden
Kad. geg.: 1e afd, sectie B, dl. nr. 284 Lot 1A
verkaveling: 25/01/2018: V/507/1

Fase

- ☐ Voorontwerp
- ☐ Aanvraag
- ■ Aanbesteding
- ☐ Uitvoeringsplan
- ☐ As built

Plan

Voorgevel - niveau glvl.

laag vlak voor extra regel indien nodig

Schaal			Datum	Plannr.
1/50	1/200	1/5.000	10/01/2019	3 /6

Rev.	Wijzigingen	Tekenaar	Datum
A	...	...	xx/xx/2017

APART Architecten cvba
Hendrik van Veldekesingel 150 bus 118
3500 Hasselt - 011 87 08 60
hasselt@apartarchitectuur.be
BTW BE0887 201 887

bijadres:
Maasfortbaan 203
2500 Lier - 03 491 15 79
lier@apartarchitectuur.be

apartarchitectuur.be

Multigebruikersrecht burgerlijke vennootschap die de rechtsvorm van een cvba heeft aangenomen, Jan Theuns - architect / Joke Bersch - ir. architect / Jef Van de Vel - ir. architect / Ivar Van Eynde - bouweconsulent / Filip Verbruggen - bouweconsulent